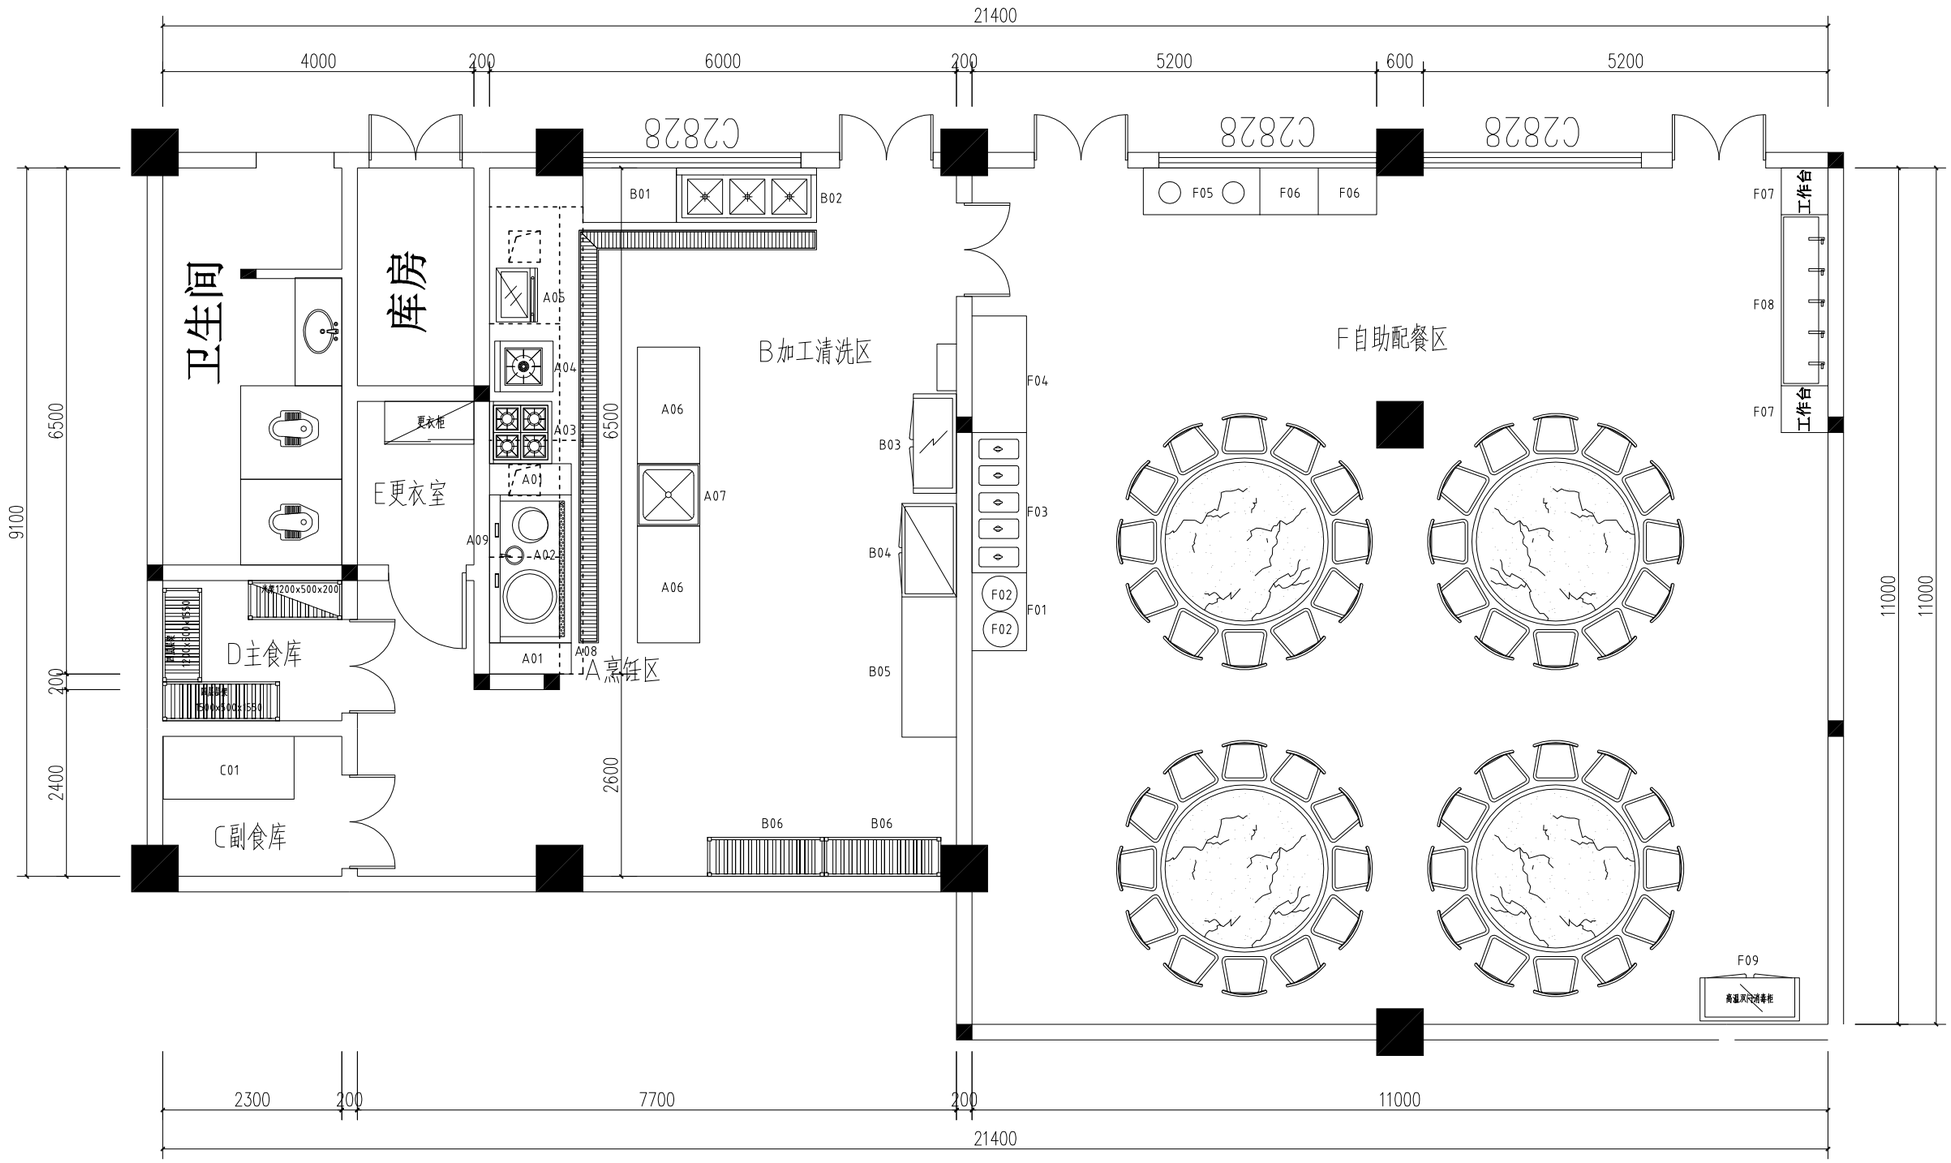

主要设备参照表				
编号	设备名称	规格型号（mm）	单位	数量
A	烹饪区			
A01	炉拼台	400x1050x800	台	2
A02	一大一小电磁80大炒炉	1900x1050x800	台	1
A03	电磁四头柜式煲仔炉	800x800x800	台	1
A04	电磁矮汤炉	650x750x500	台	1
A05	电机械款12盆蒸饭柜	690x550x1650	台	1
A06	双层工作台	1500x800x800	台	2
A07	单星盆台	800x800x800	台	1
A08	一体净化油烟罩		米	6
A09	封墙板		米	6

B	加工清洗区			
B01	双层工作台	1200x700x800	台	1
B02	三星盆台	1800x700x800	台	1
B03	高温消毒柜		台	1
B04	四门商身雪柜	1200x700x1950	台	1
B05	双层工作台	1800x700x800	台	1
B06	四层层架	1500x500x1550	台	2
C	副食库			
C01	卧式冰柜	1570x820x920	台	1
D	主食库			
D01	四层层架	1500x500x1550	台	1
D02	四层层架	1200x500x1550	台	1

D03	米架	1200x500x200	台	1
E	更衣室			
E01	更衣柜	900x430x1880	台	1
F	自助配餐区			
F01	双层工作台	1000x700x500	台	1
F02	保温桶	50L	台	2
F03	电热五格保温池	1800x700x800	台	1
F04	双层工作台	1500x700x800	台	1
F05	双孔推车收污柜	1500x600x800	台	1
F06	收餐盘（推车）	910x600x890	台	2
F07	双层工作台	600x600x800	台	2
F08	大单星洗手池	2200x600x800	台	1
F09	高温消毒柜	1200x530x1890	台	1

执勤消防站厨房餐厅设备布置平面图

1:75

单位名称:中誉设计有限公司
业务范围:建筑行业(建筑工程)甲级
资质证书编号:A144003251
有效期至:2030年01月07日

中誉设计有限公司 ZHONGYU DESIGN CO. LTD.						版本号	资质证书编号	甲级:A144003251	建设单位	潮州市消防救援支队
						A版	设计文号	ZYCZ-2020011-1	工程名称	潮州市消防训练基地（学校）暨执勤消防站建设项目-执勤消防站
审定	王珏		项目负责	张少华		专业负责		林启青	图纸内容	厨房餐厅设备布置平面图
审核	林启青		校核	卢秀香		设计		邱小霞 郭少辉		日期 2024.04 图别 图号

图纸版权属设计单位所有，未经许可，不得翻印复制